


GRUNDRISS


Maßstab: 1:100



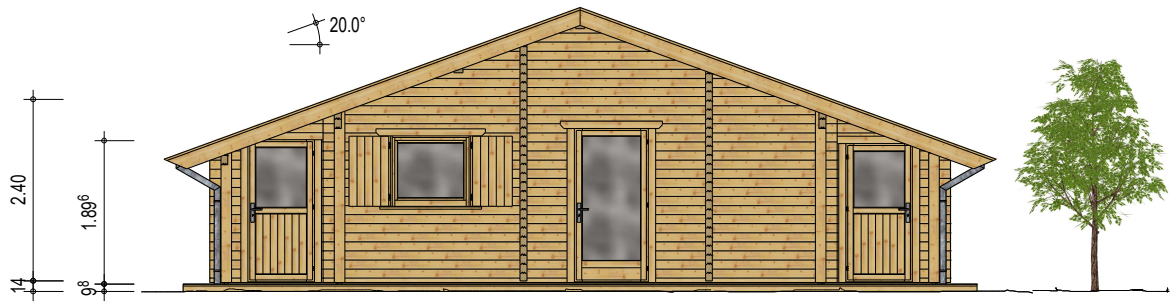

VORDERANSICHT

Maßstab: 1:100

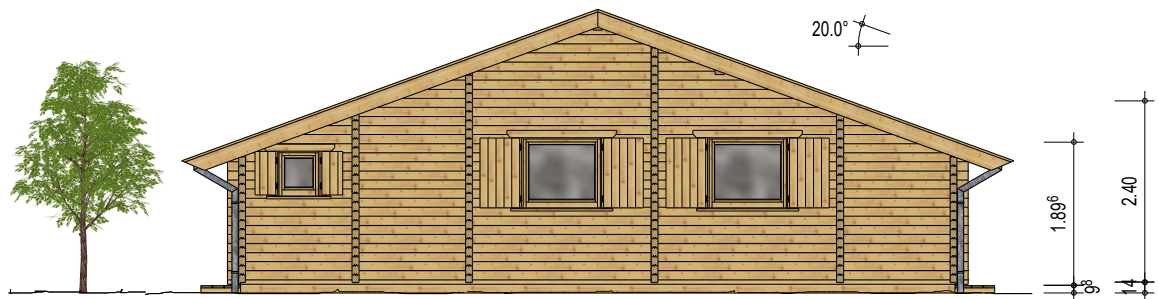

RÜCKANSICHT

Maßstab: 1:100



SEITENANSICHT 1

Maßstab: 1:100



SEITENANSICHT 2

Maßstab: 1:100

